


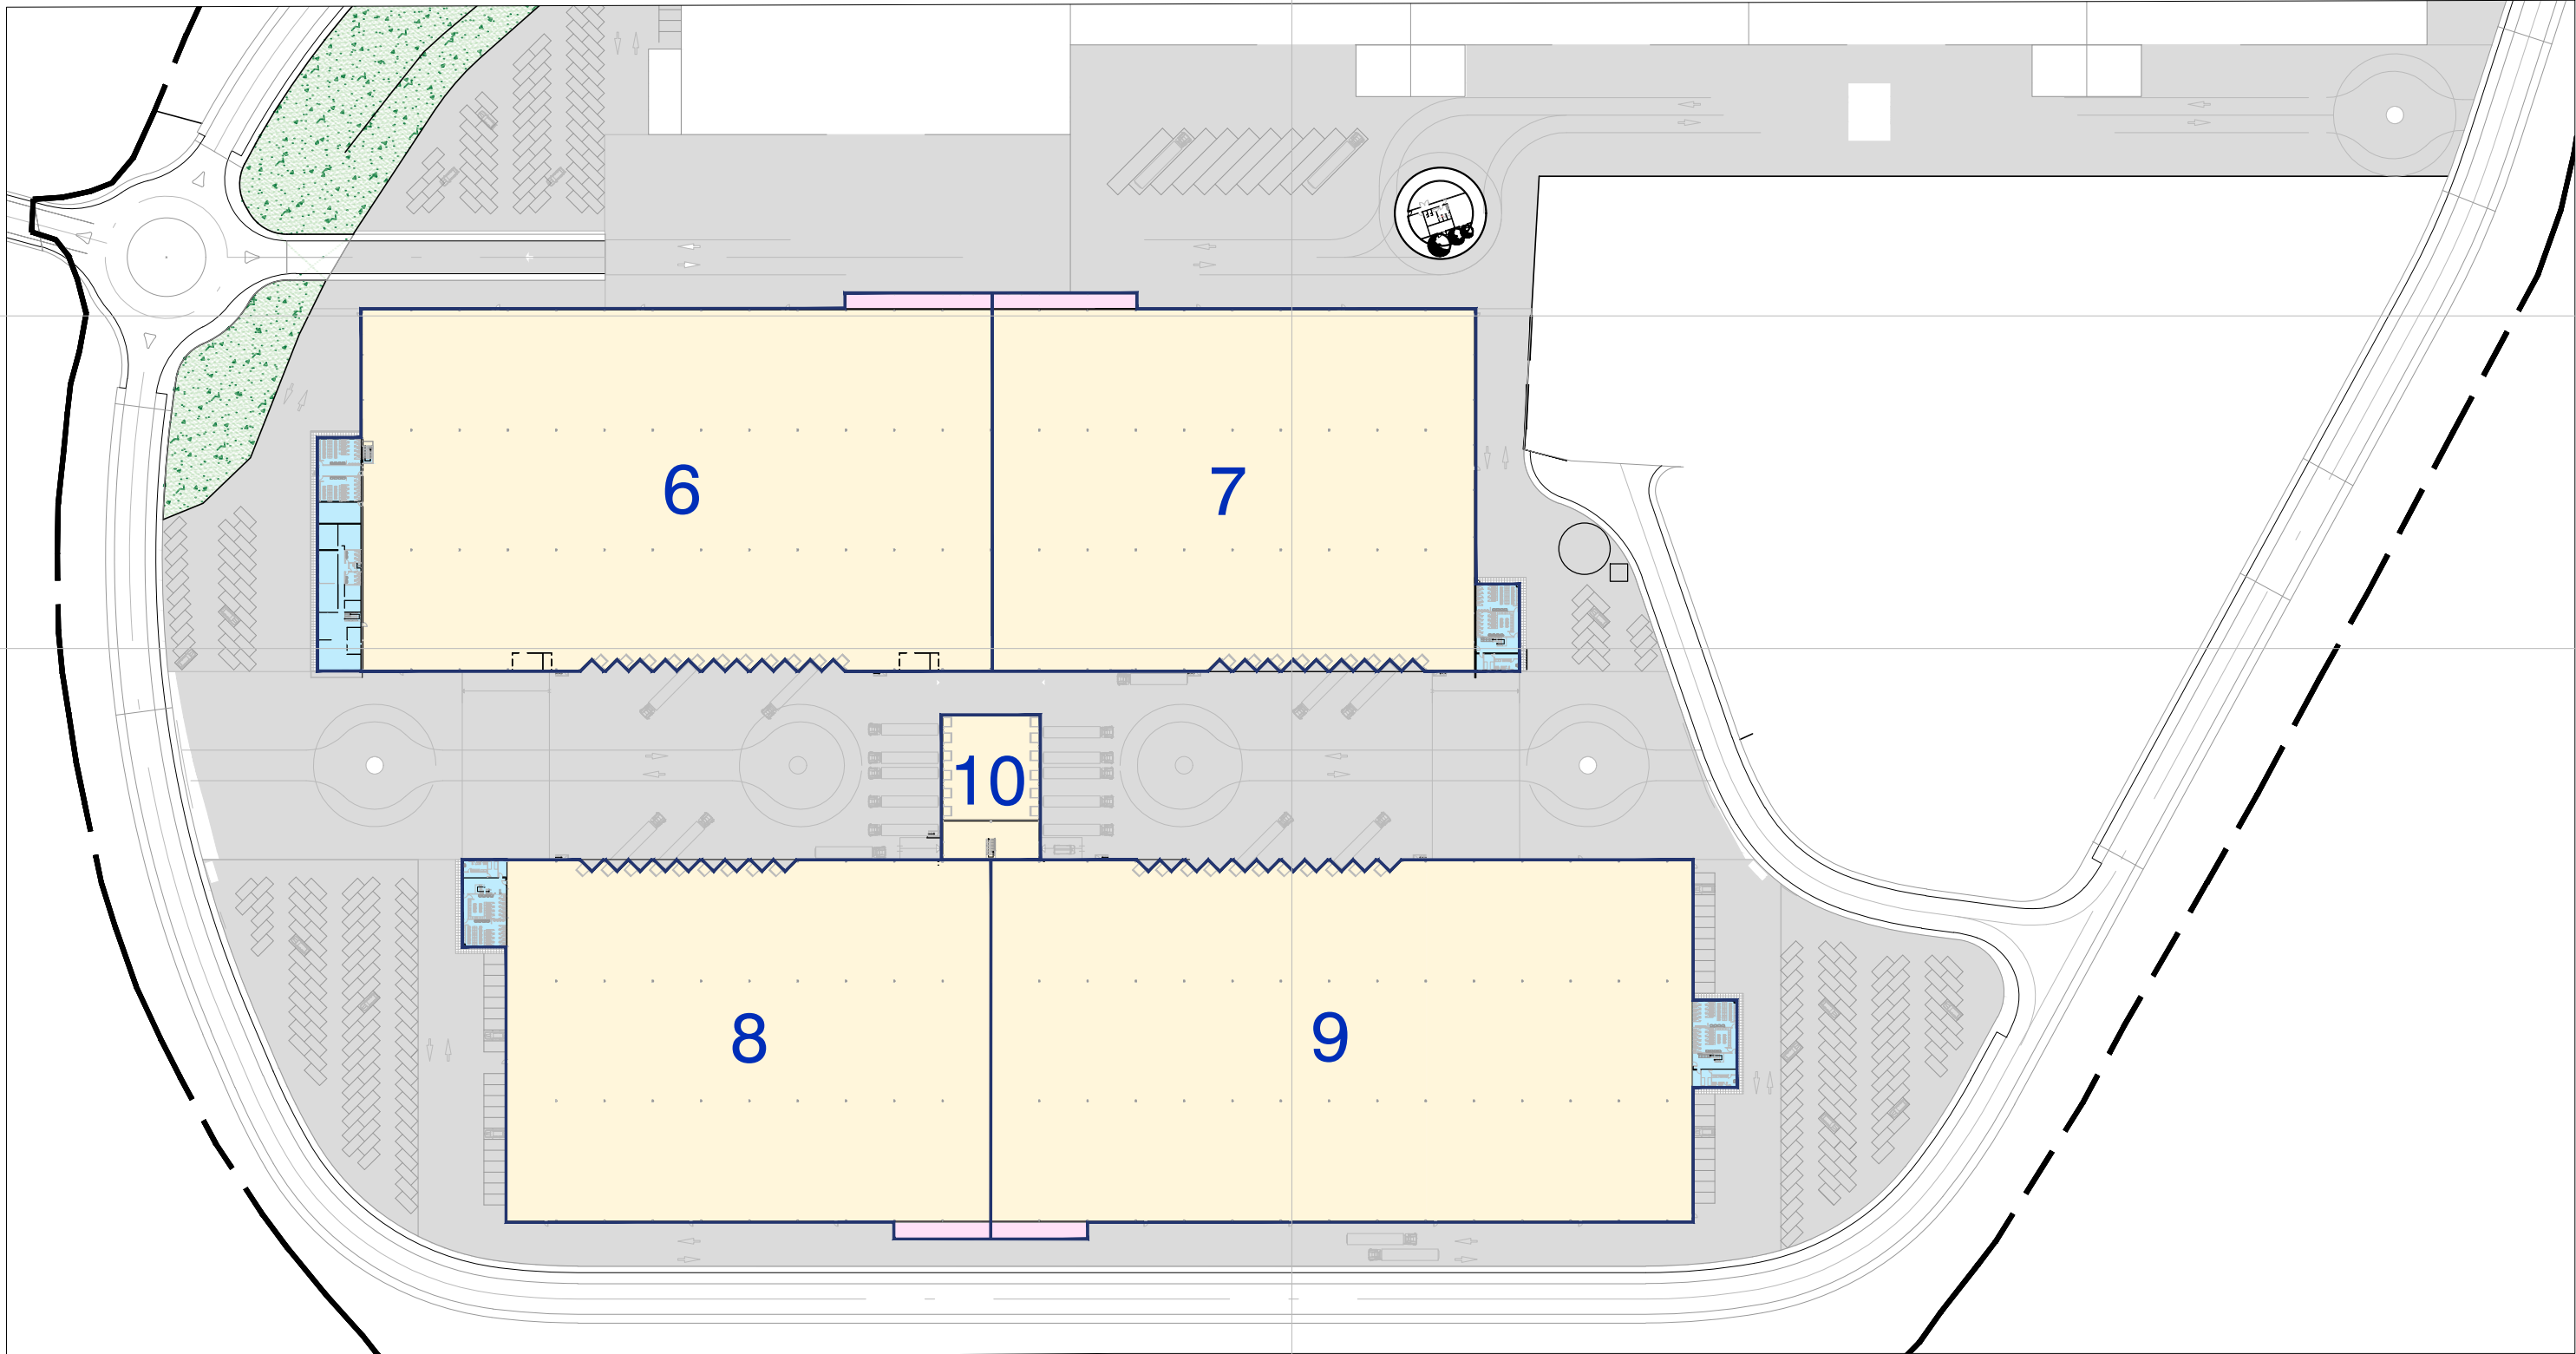

EMPLAZAMIENTO

CUADRO DE SUPERFICIES					
PLANTA / Concepto	MÓDULO 6	MÓDULO 7	MÓDULO 8	MÓDULO 9	MÓDULO 10
PLANTA BAJA	12.571,71 m²	9.515,93 m²	9.468,92 m²	13.621,78 m²	747,25 m²
Almacén	12.003,08 m²	9.312,27 m²	9.265,26 m²	13.418,12 m²	747,25 m²
Oficinas y Vestuarios	568,63 m²	203,66 m²	203,66 m²	203,66 m²	
PLANTA 1ª	Oficinas 568,63 m²	203,66 m²	203,67 m²	203,67 m²	209,98 m²
PLANTA 2ª	Oficinas 556,63 m²				
TOTAL	13.696,97 m²	9.719,60 m²	9.672,59 m²	13.825,45 m²	957,23 m²
TOTAL MÓDULOS 6-10	47.871,84 m²				

