
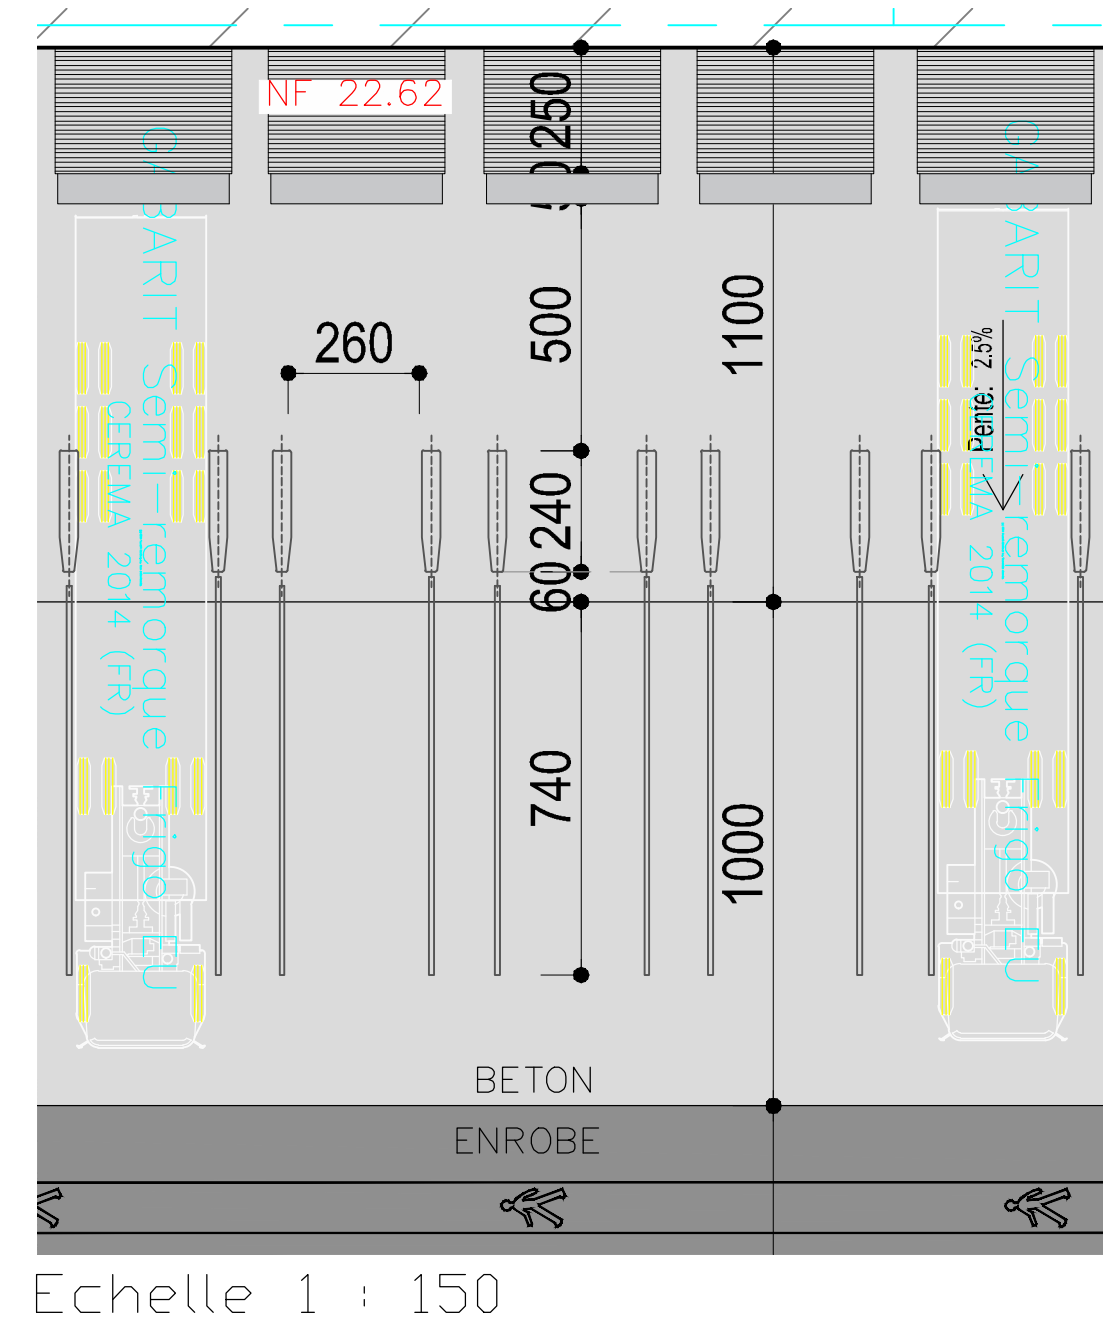


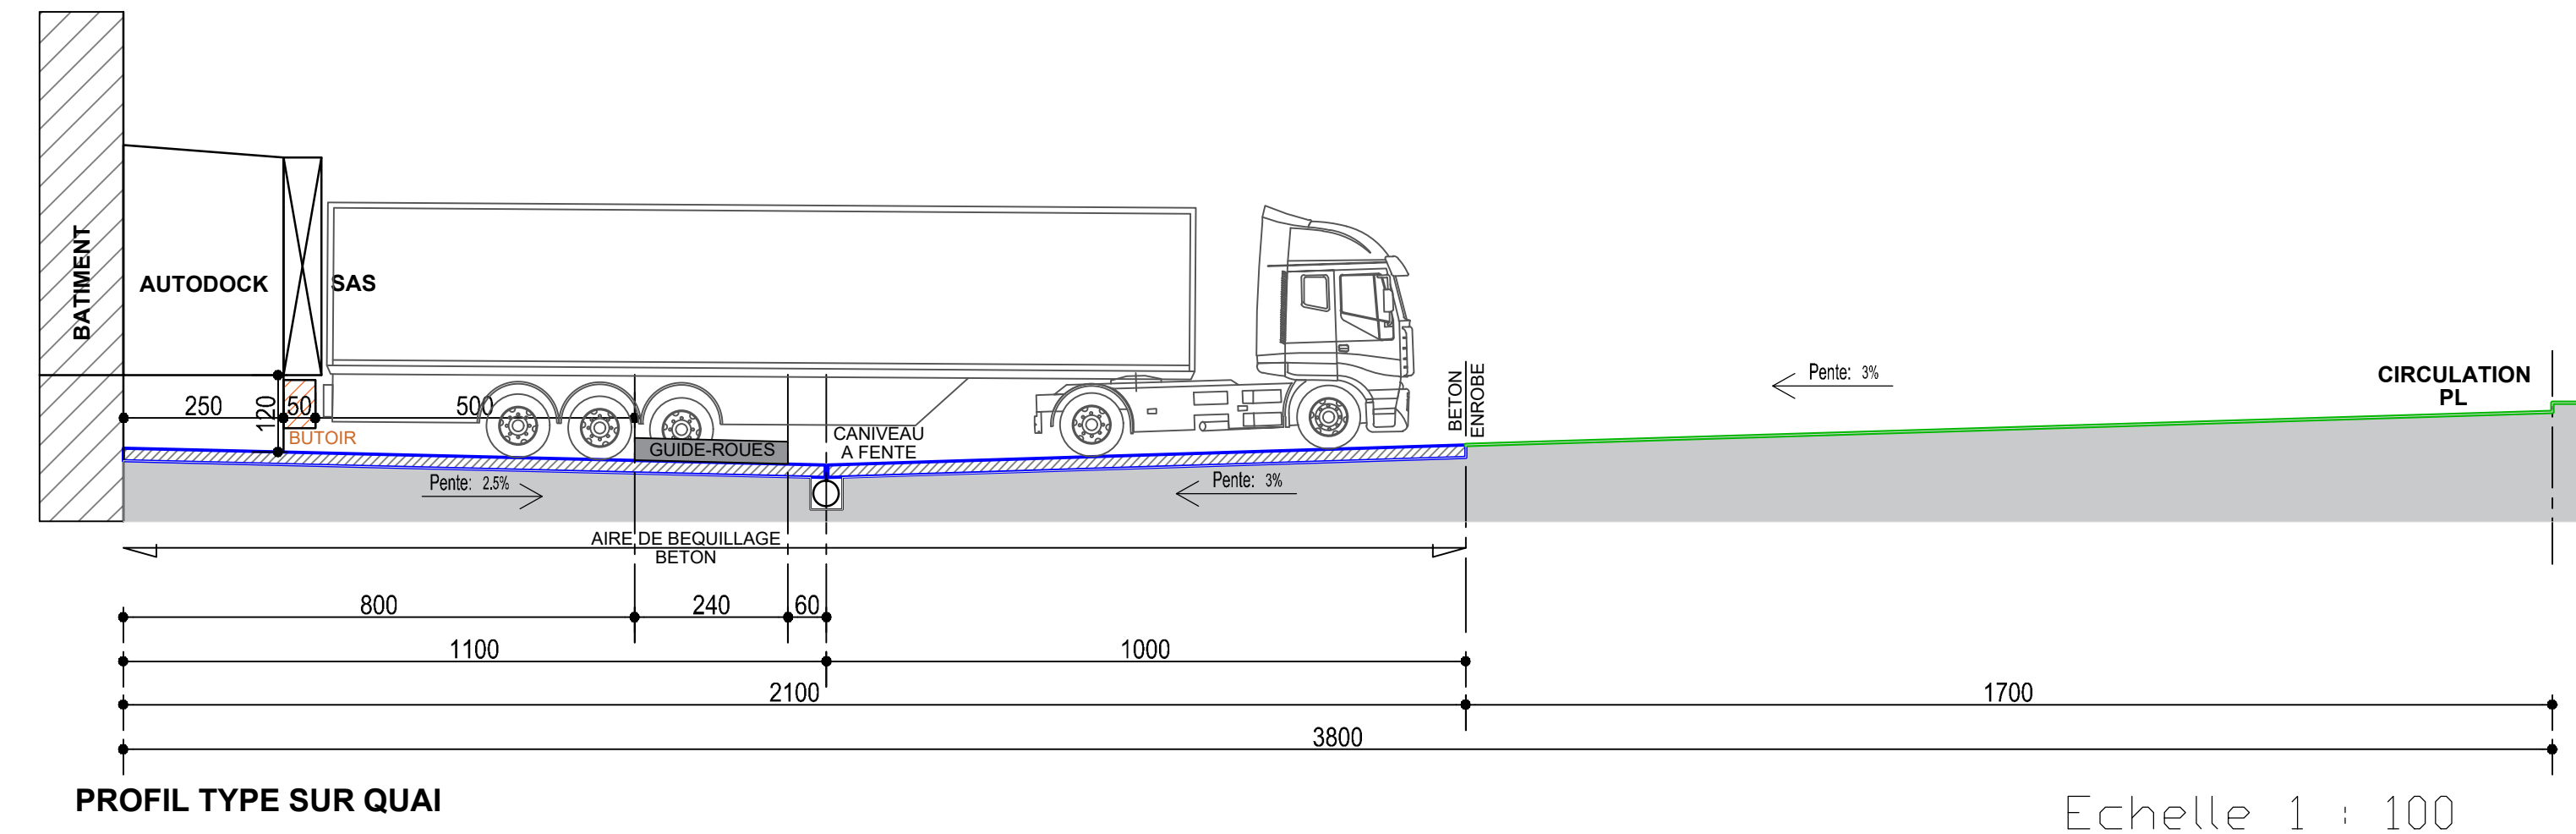

PARC DES INDUSTRIES ARTOIS-FLANDRES
62 138 DOUVRIIN

PROLOGIS

CONSTRUCTION D'UNE PLATEFORME LOGISTIQUE,
DE BUREAUX ET LOCAUX TECHNIQUES
BATIMENT DC4

Adresse siège :
17 Rue de la paix
41200 La Chaussée St Victor
41034 BLOIS CEDEX
Téléphone : 02 54 74 54 28

Entreprise :
IDEC
GROUPE IDEC

DOSSIER DES OUVRAGES EXECUTES

TITRE DU PLAN PLAN DE MASSE PAYSAGER		DESSINE PAR : VERIFIE PAR : DATE DE 1ère EDITION : ECHELLE :	
		AMA VDE Mars 2025 1/400	

A	B	C	D	E	F	G	H	I	J	K	L	M	N	O	P	Q	R

N°AFFAIRE	LOT	EMETTEUR	PHASE	N° DOC	INDICE	TYPE DOC	TITRE
21034	00	IDEC	DOE	01	-	PLN	MASSE

CELS PLANS SONT LA PROPRIETE DE LA SOCIETE IDEC INGENIERIE ET NE PEUVENT ETRE REPRODUITS SANS AUTORISATION
L'EDITEUR NE SAISIT PAS DE RESPONSABILITE EN MATIERE DE DROIT DE PROPRIETE