
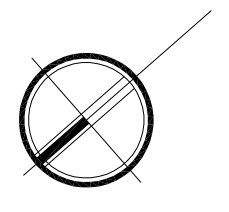



PIANO TERRA

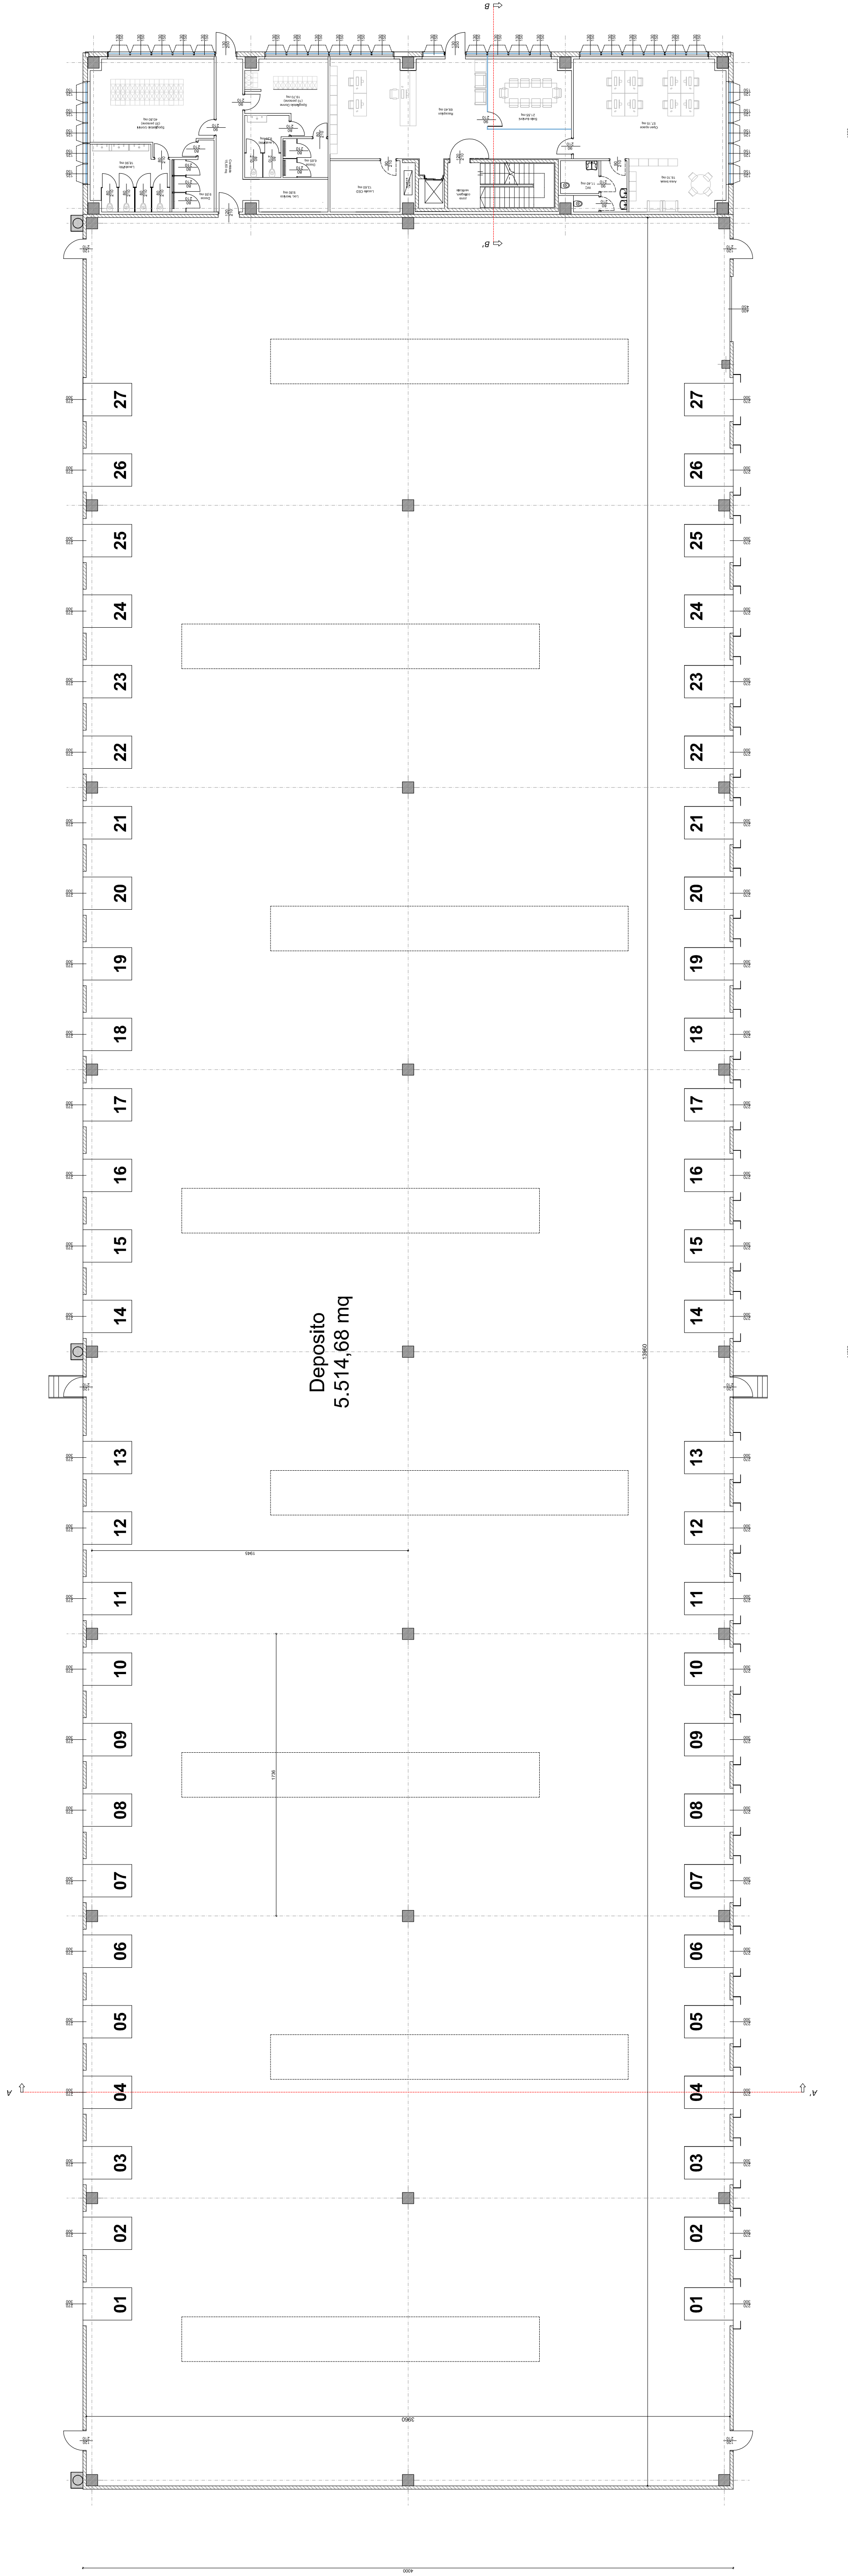

VERIFICA RAPPORTI AREO-ILLUMINANTI			
AREA DEPOSITO A			
Superficie netta di pavimento (mq)			5.514,68
Rapporto A.L. minimo richiesto (da RUE)			1/10
Superficie A.L. minima ammissibile (mq)	5.514,68 x 1/10		551,46
Superfici A. e L. in progetto (mq)			
Lucernari fissi (l)	n°	lunghezza (m)	larghezza (m)
	4	21,84	2,77
	4	21,84	2,77
Lucernari apribili (l + A)			
	54	2,70	3,00
	1	4,00	4,50
Portoni sezionali (A)			
	1	4,00	4,50
	1	2,10	0,60
	1	3,30	0,60
Totale superficie A. in progetto			
697,40			
Totale superficie L. in progetto			
554,00			
VERIFICA RAPPORTO A.: 697,40 > 551,46			
VERIFICA RAPPORTO L.: 554,00 > 551,46			

TABELLA SUPERFICI (di cui alle Definizioni Tecniche Uniformi - E.R.)	
LOCALE	SU - Superficie Utile
DEPOSITO	mq 5.514,68
TOT.	mq 5.514,68

COPERTURA

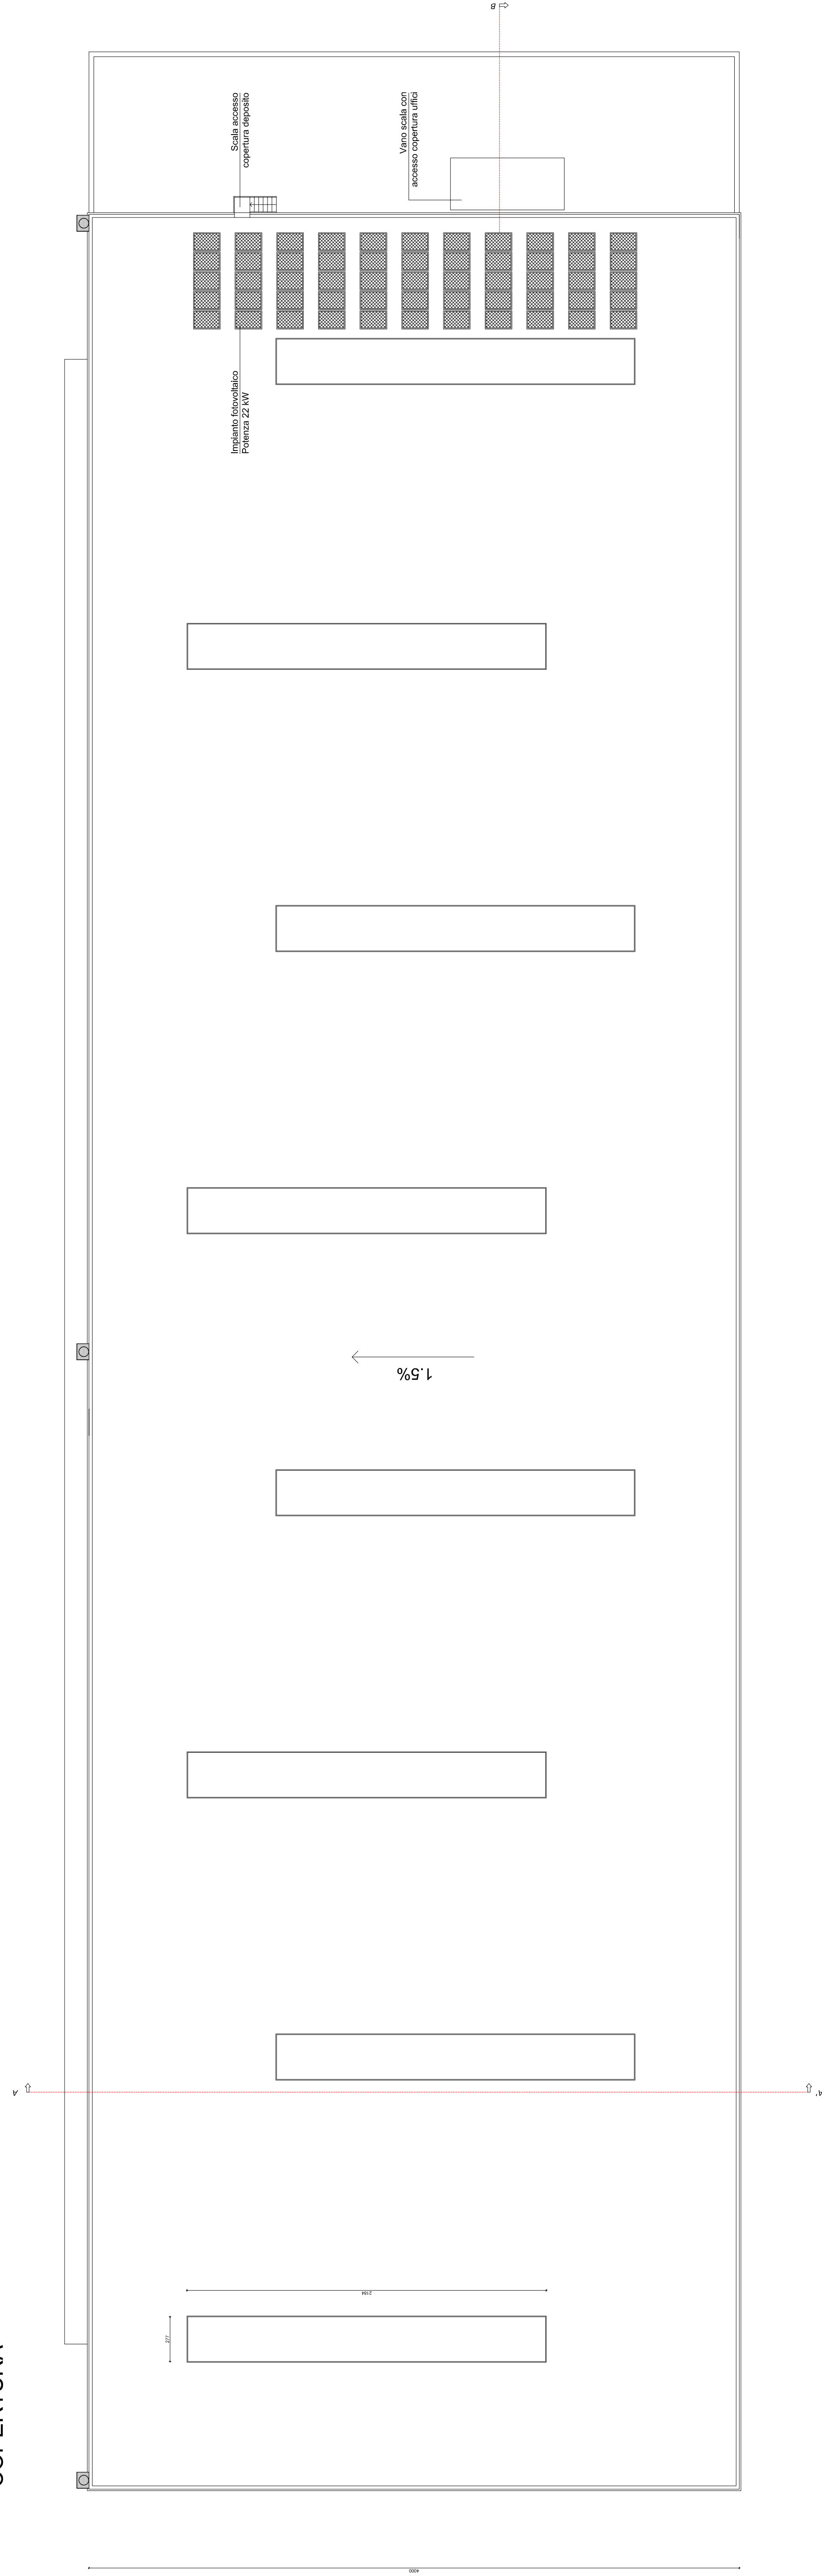

COMUNE | PIACENZA | PROVINCIA | PIACENZA

**POLO LOGISTICO LOCALITA' LE MOSE - PIACENZA - COMPARTO AP6**  
**REALIZZAZIONE IMMOBILI LOGISTICI DENOMINATI "DEPOSITI DC8-DC11"**



Progetto PRELIMINARE	Progetto DEFINITIVO	Progetto ESECUTIVO
<input checked="" type="checkbox"/> Permessi di Costruire	S.C.I.A. di variante al P.d.C.	

**PROGETTO**  
**PIANTE DEPOSITO**

PROPRONENTI  
**Prologis Italy XLIII S.r.l.**  
 P.Ia IVA/C.F. 10510100968  
 Via Marina n. 6 - Milano (MI)  
 Web www.prologis.it  
Legale rappresentante

PROGETTISTA  
**Studio Associato Arch. ODDI**  
 Corso Matteotti n. 66  
 Castel San Giovanni (PC)  
 Tel. + 39 0523 861310  
 Fax + 39 0523 861965  
 Web www.studiooddi.it  
 E mail info@studiooddi.it

SCALA	ELABORATO IN	DATA	REVISIONE
1:200	1.3.4	Aprile 2024	0
CODICE LAVORO		CODICE DISEGNO	
		NOME FILE	
		DO: Piacenza_PCO	