



CANTIERE SIA SANVA VIA FANTOLI 4/5

PROGETTO ARCHITETTICO

PROGETTO ARCHITETTICO


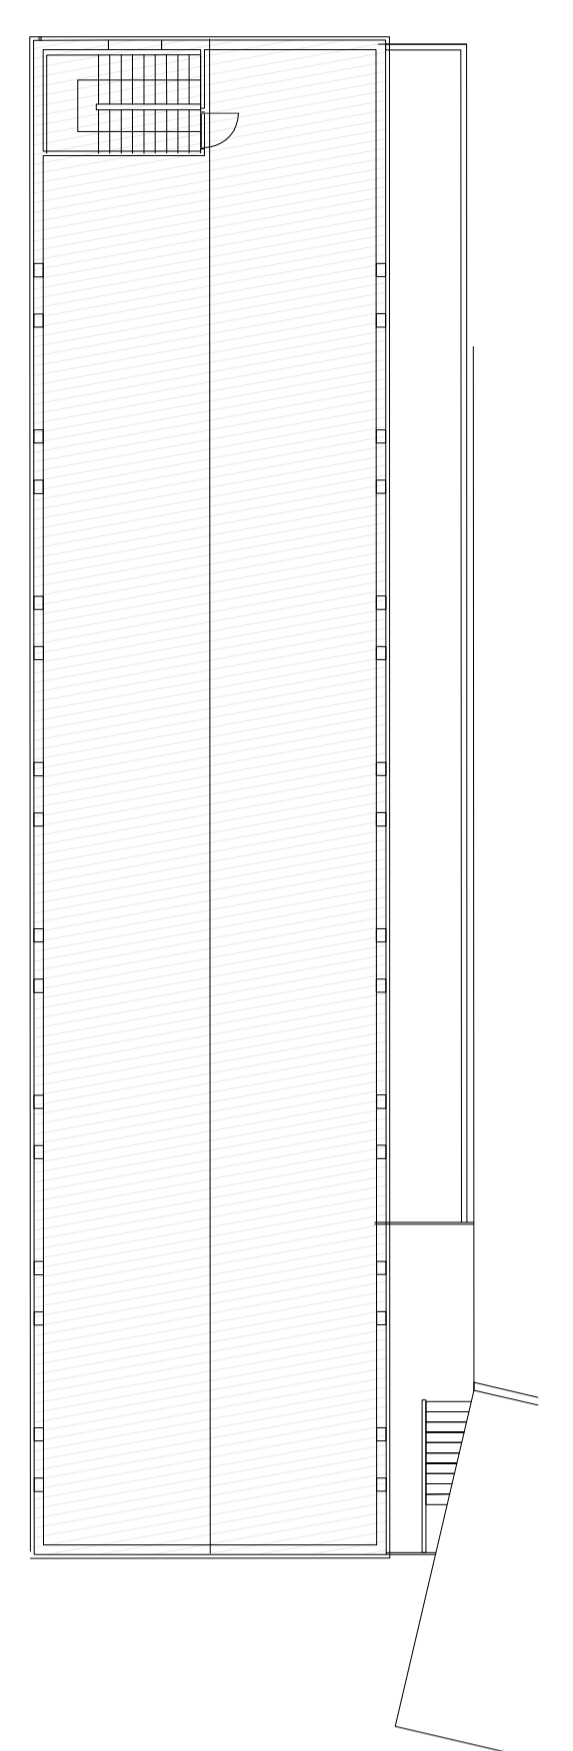


SOTTOIETTO

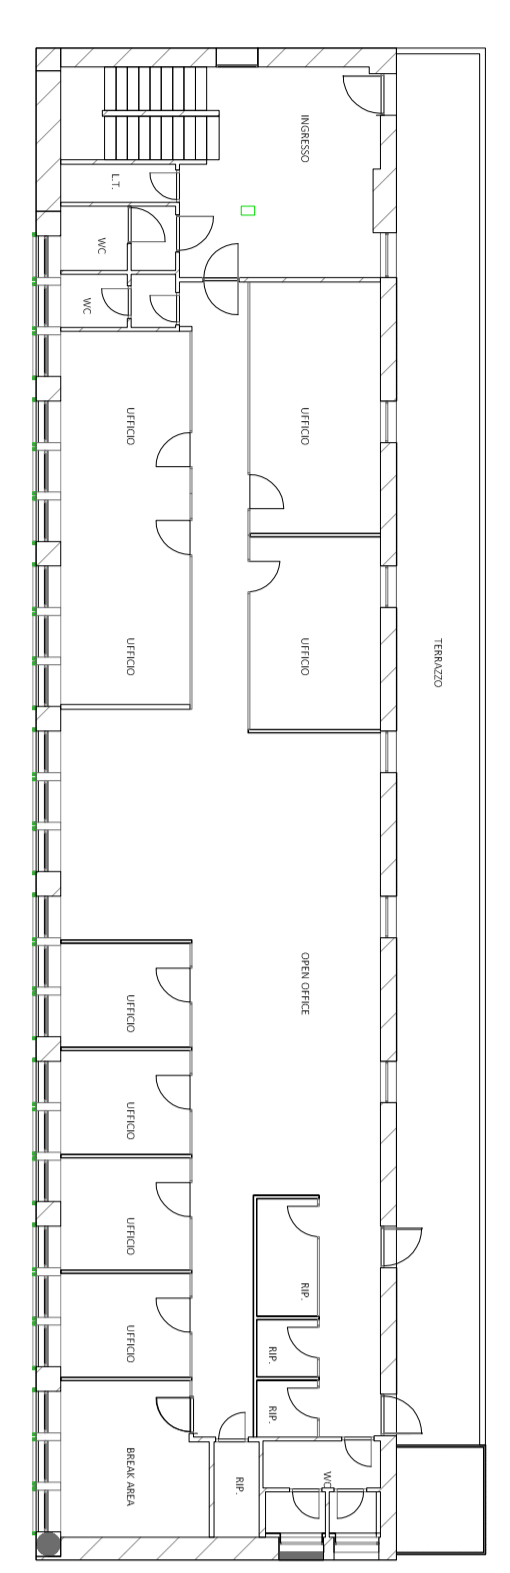


PIANO 1

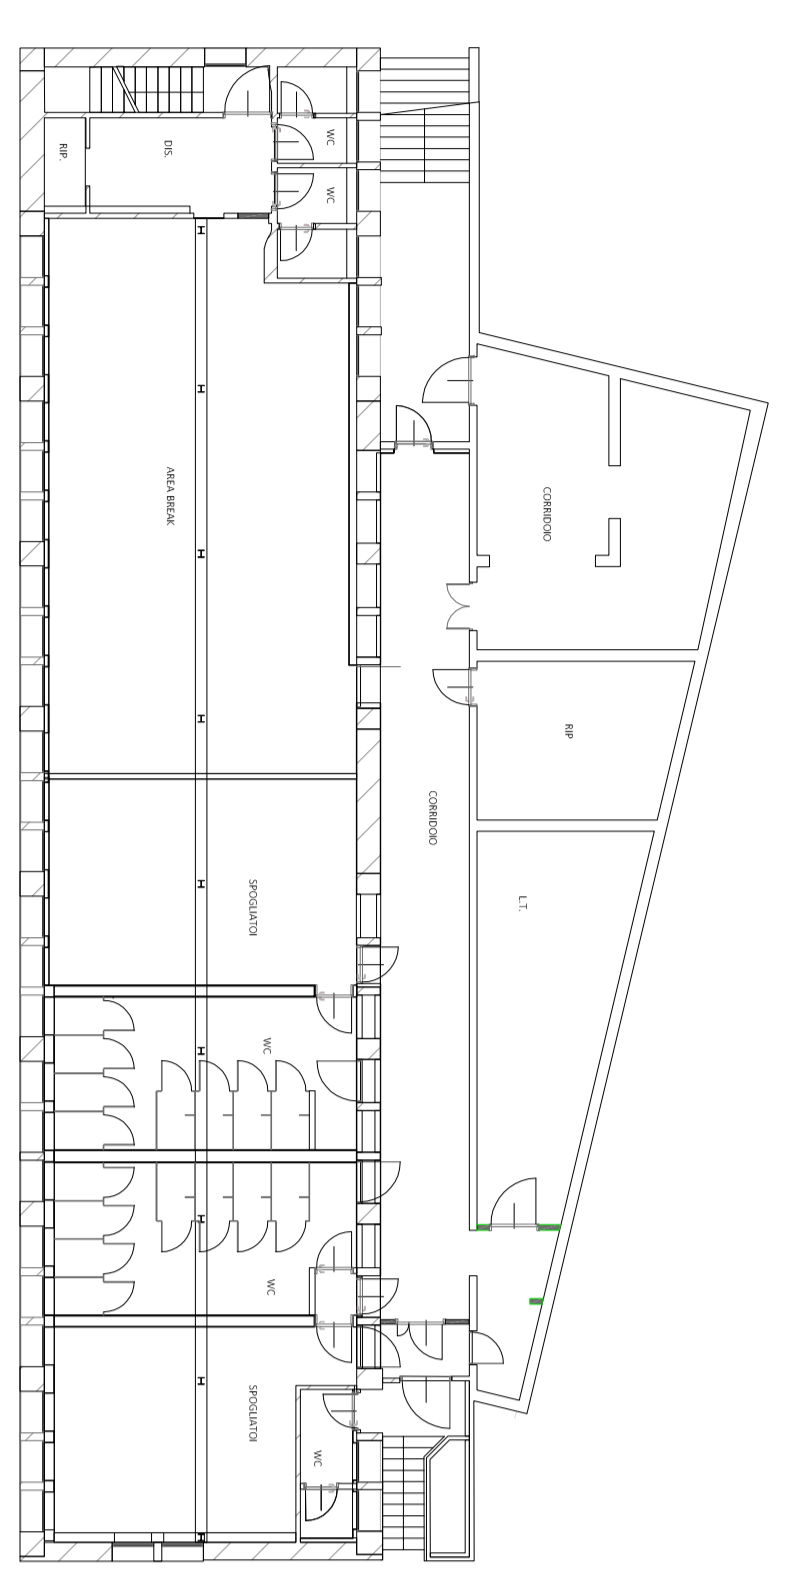

SEMINTERATO

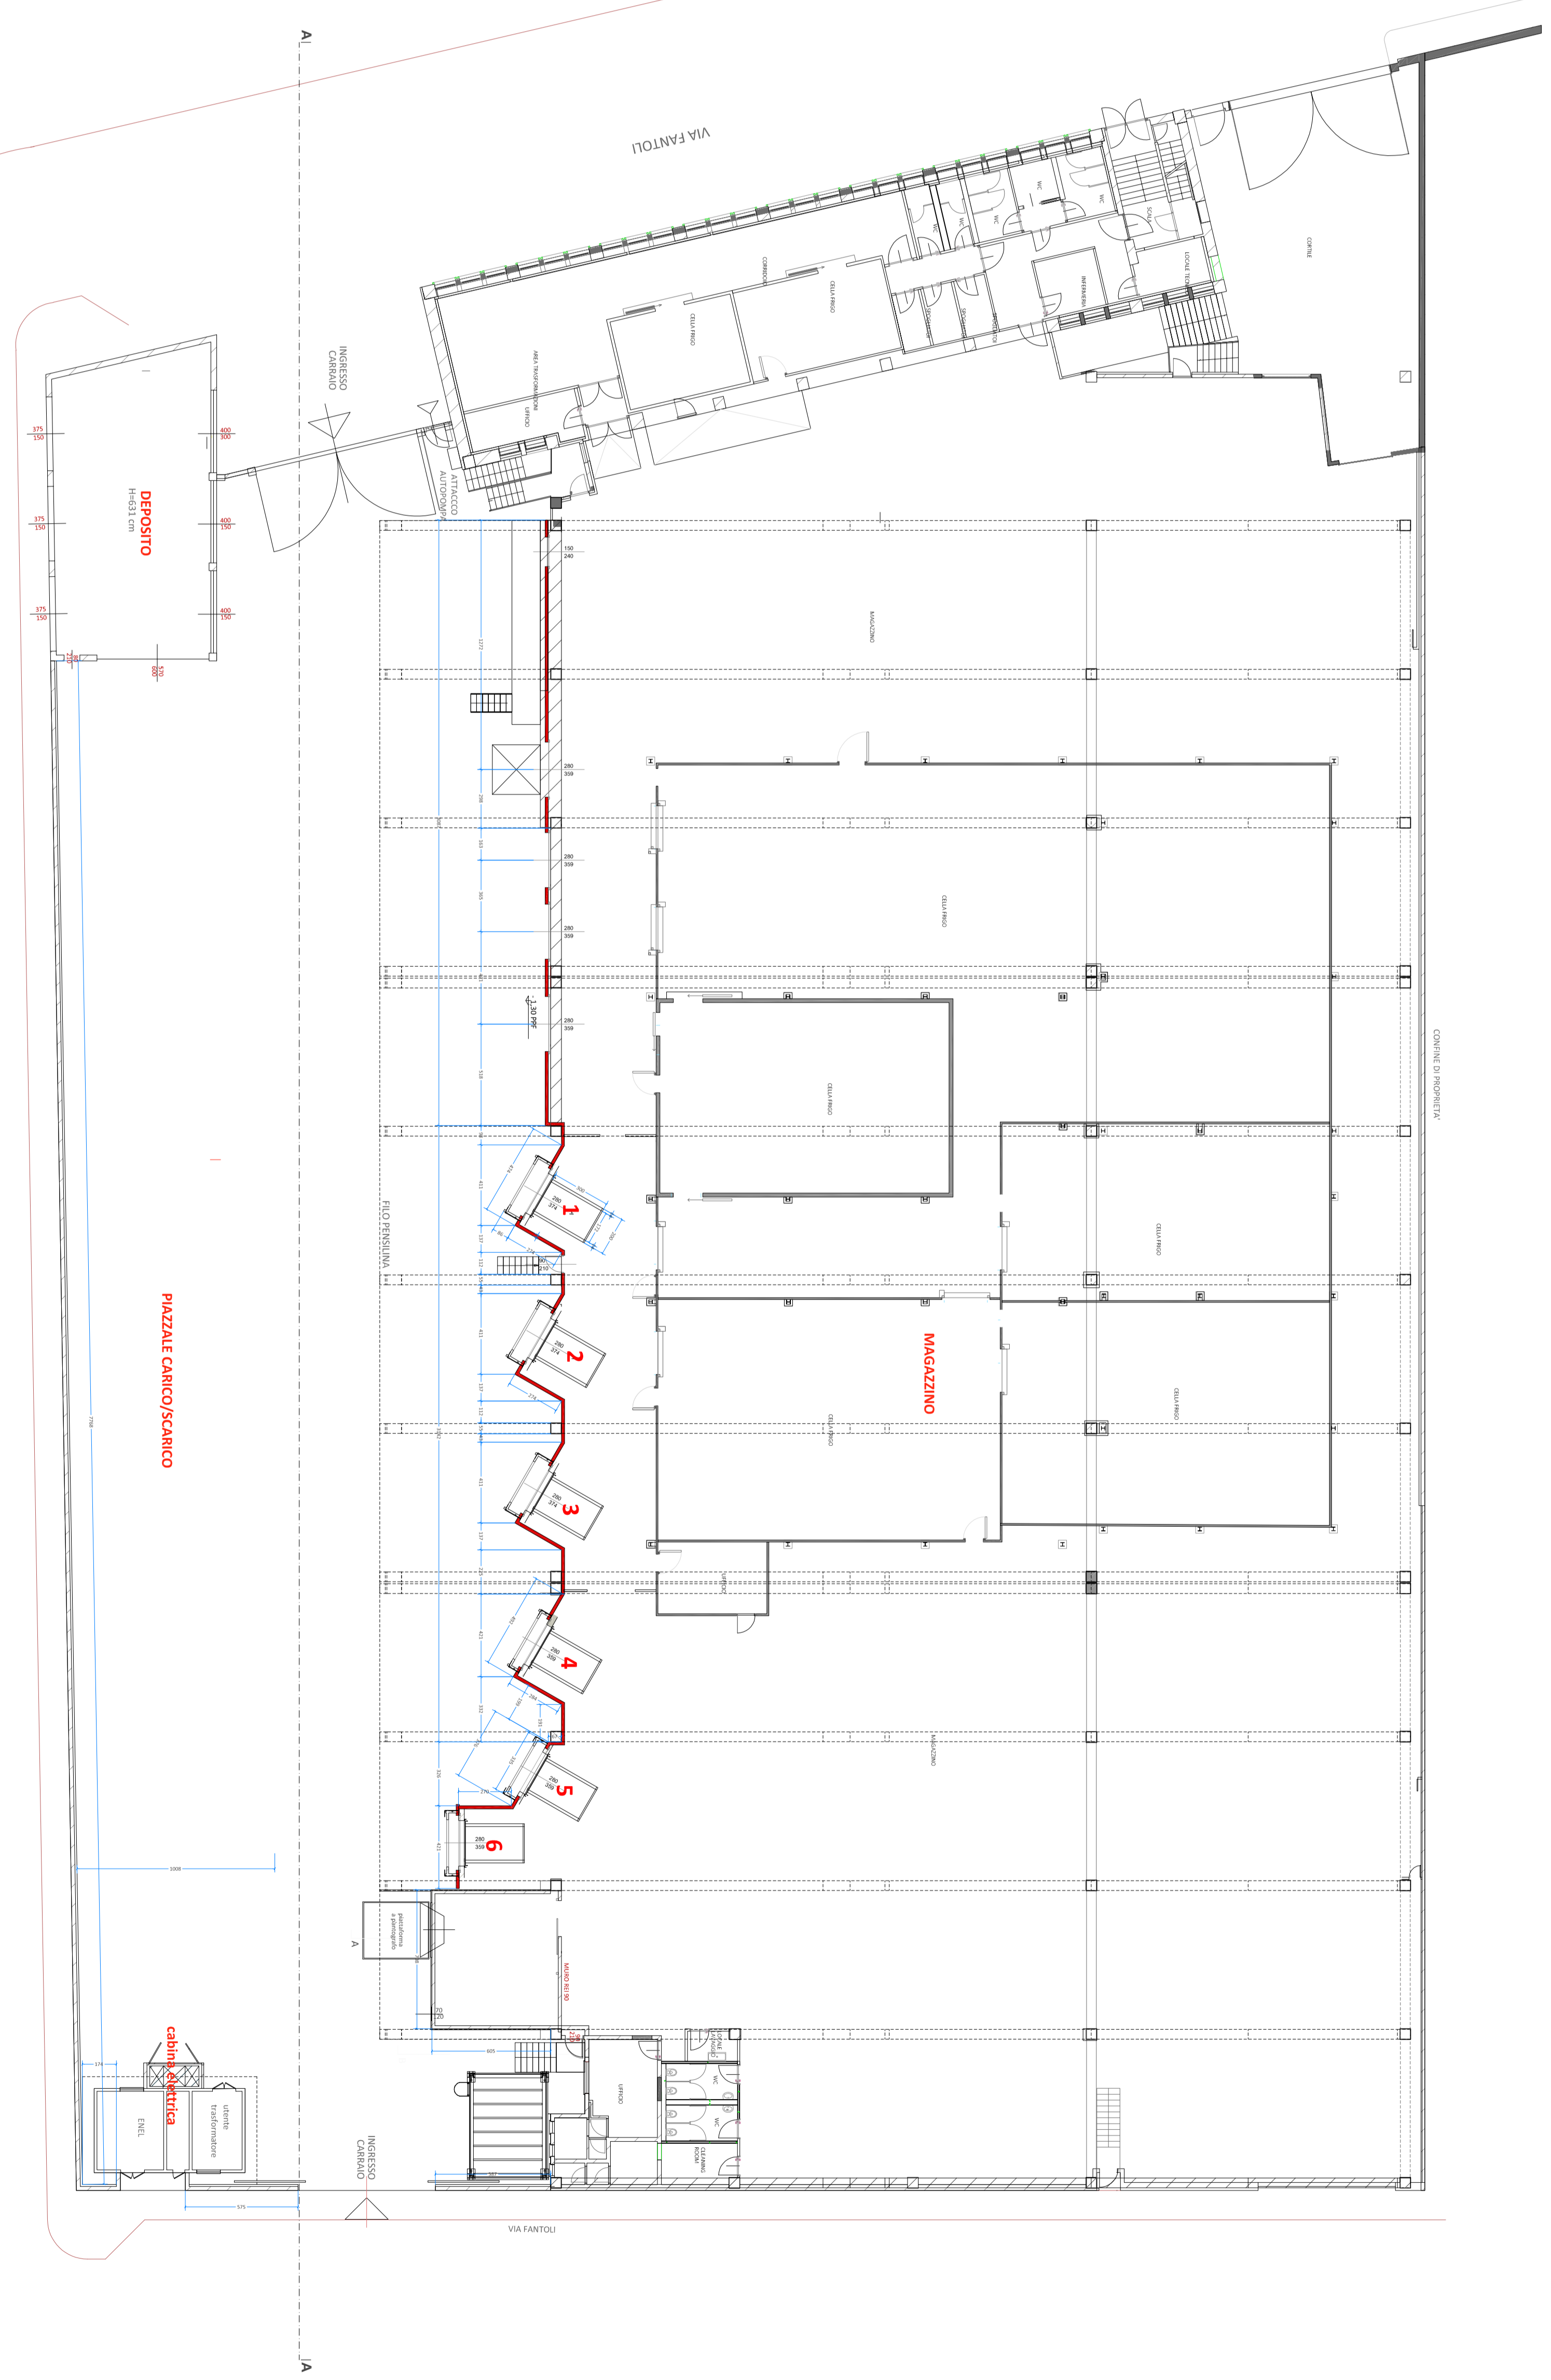

PIANO TERRA/RIALZATO

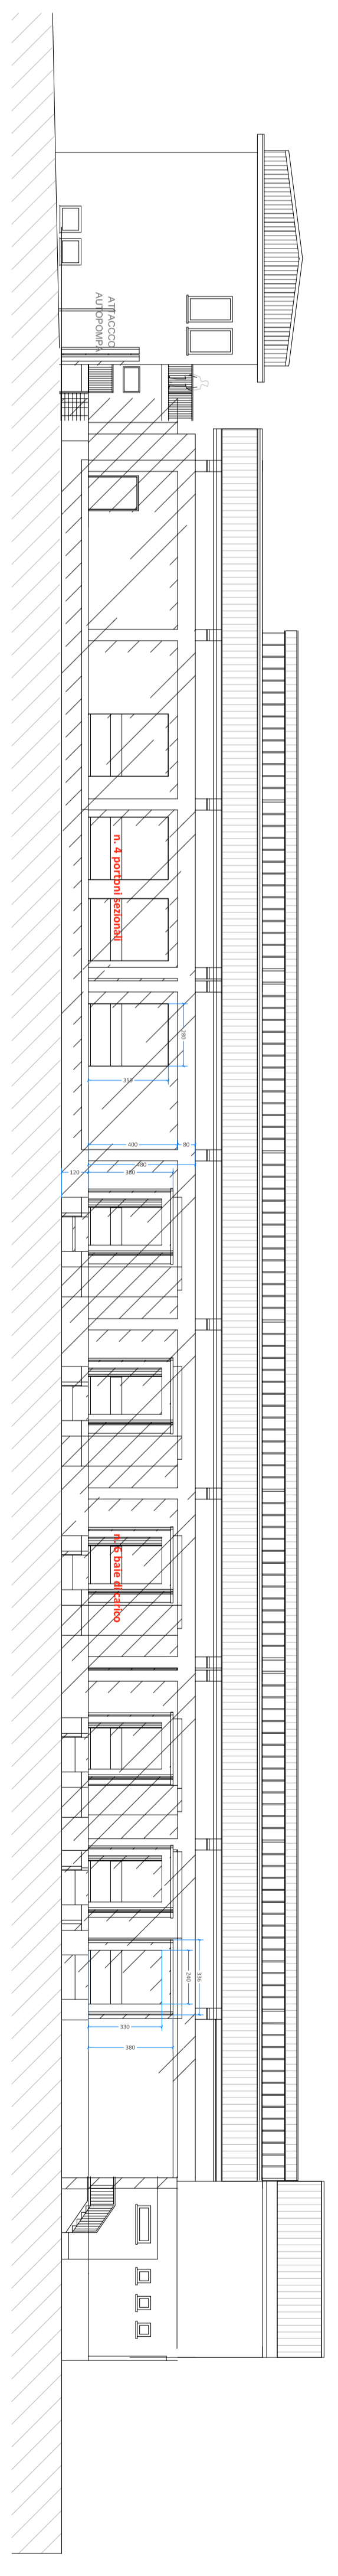

PROSPETTO A-A